

**ОБЛАСТНОЕ ГОСУДАРСТВЕННОЕ БЮДЖЕТНОЕ  
ОБЩЕОБРАЗОВАТЕЛЬНОЕ УЧРЕЖДЕНИЕ  
«ВЕЙДЕЛЕВСКАЯ СРЕДНЯЯ ОБЩЕОБРАЗОВАТЕЛЬНАЯ ШКОЛА»  
БЕЛГОРОДСКОЙ ОБЛАСТИ  
ПРИКАЗ**

21 ноября 2024 года

**№1143**

**Об утверждении границ места проведения итогового сочинения (изложения), включая укрытие, схему перемещения участников итогового сочинения (изложения) и лиц, привлекаемых к проведению итогового сочинения (изложения) в место проведения итогового сочинения (изложения) в укрытие в ОГБОУ «Вейделевская СОШ»**

Во исполнение приказа министерства образования Белгородской области от 19.11.2024г №3479 «Об утверждении алгоритма действий в случае объявления опасности при проведении итогового сочинения (изложения) на территории Белгородской области в 2024/2025 учебном году», приказа управления образования от 21 ноября 2024 года №767 «Об утверждении общеобразовательными учреждениями границ мест проведения итогового сочинения (изложения), включая укрытия и безопасные зоны, схемы перемещения участников итогового сочинения (изложения) и лиц, привлекаемых к проведению итогового сочинения (изложения) в место проведения итогового сочинения (изложения) в укрытие», в целях организованного проведения итогового сочинения (изложения) в ОГБОУ «Вейделевская СОШ»

**приказываю:**

**1. Определить:**

**1.1.** границы места проведения итогового сочинения (изложения) на территории ОГБОУ «Вейделевская СОШ» - 1 этаж - место регистрации (исключая пункт охраны и коридорное помещение с кабинетами 13- 17 до места регистрации на итоговое сочинение (изложение), лестничные переходы с 1 на 2 этаж (левое крыло), 2 этаж (все кабинеты, расположенные на 2 этаже, до перехода в укрытие (подвальное помещение ОГБОУ «Вейделевская СОШ», оборудованное для участников ИС и работников места проведения ИС), укрытие.

**Схема прилагается (приложение №1)**

**1.2.** схему перемещения участников экзаменов и работников места проведения итогового сочинения (изложения) в укрытие:

- одновременно (первыми) в укрытие, согласно утверждённой схеме, спускаются участники итогового сочинения (изложения), члены комиссии в аудиториях со 2 этажа;

- одновременно (вторыми) спускаются в укрытие члены комиссии вне аудиторий и остальные работники места проведения итогового сочинения (технический специалист, медицинский работник, руководитель места проведения итогового сочинения (изложения), руководитель образовательной организации, представитель ОМСУ, представители контрольно-надзорных органов со 2 этажа;

**2. Назначить** ответственным за выполнение действий алгоритма, в том числе за оповещение об опасности всех лиц, находящихся в здании общеобразовательной организации, посредством тревожного сигнала или голосового оповещения:

- **Кандабарова А.Ю., учителя ОБЗР ОГБОУ «Вейделевская СОШ» на I этаже до места проведения итогового сочинения;**

- **Ключникову Валентину Николаевну, члена комиссии вне аудитории на II этаже;**

**3. Заместителю директора по хозяйственной части Лысенко Е.В., совместно с учителем информатики Шубиной В.Н. обеспечить** наличие в укрытии бутилированной воды, продуктовых наборов, аптечки, видеонаблюдения во время проведения итогового сочинения (изложения) в срок до 02.12.2024 года;

**4. Кукушкину А.В., преподавателю – организатору ОБЗР ОГБОУ «Вейделевской СОШ» обеспечить** размещение указателей перемещения участников итогового сочинения (изложения) и лиц, привлекаемых к проведению итогового сочинения (изложения), в укрытие согласно утверждённой схеме в срок до 02.12.2024 года;

**5. Определить** местом укрытия сопровождающих участников итогового сочинения (изложения) коридорное помещение 1 этажа (закрытая зона) между 16 и 17 учебными кабинетами.

*Марты*  
**6. Мартыновой Л.Б., руководителю места проведения итогового сочинения (изложения) ознакомить под подпись лиц, привлекаемых к проведению итогового сочинения (изложения), лиц, сопровождающих участников итогового сочинения (изложения) в пути следования в место проведения итогового сочинения (изложения), участников итогового сочинения (изложения) и их родителей (законных представителей) с приказом министерства образования Белгородской области от 19.11.2024г №3479 «Об утверждении алгоритма действий в случае объявления опасности при проведении итогового сочинения (изложения) на территории Белгородской области в 2024/2025 учебном году» в срок до 22 ноября 2024 года.**

**7. Утвердить** список лиц, находящихся в здании ОГБОУ «Вейделевская СОШ» в день проведения итогового сочинения (изложения):

**1. Губкин Алексей Викторович, старший охранник - оповещение**

**2. Кандабаров Александр Юрьевич, учитель ОБЗР-1 этаж, ответственный за эвакуацию.**

8. Электрику, ОГБОУ «Вейделевской СОШ» предусмотреть установку генератора (резервный источник электроэнергии) в случае аварийного отключения электричества.

9. Обеспечить ознакомление под подпись работников места проведения итогового сочинения (изложения), участников итогового сочинения (изложения) и их родителей (законных представителей) с данным приказом в срок до 25.11.2024 года.

10. Контроль за исполнением настоящего приказа оставляю за собой.


Директор школы  
с приказом ознакомлена на совещании

Н.В.Котова



Приложение 1  
к приказу № 1143  
от 21.11.2024.  
(на 2 листах)

Масштаб  
1:100  
ЭТАЖ II

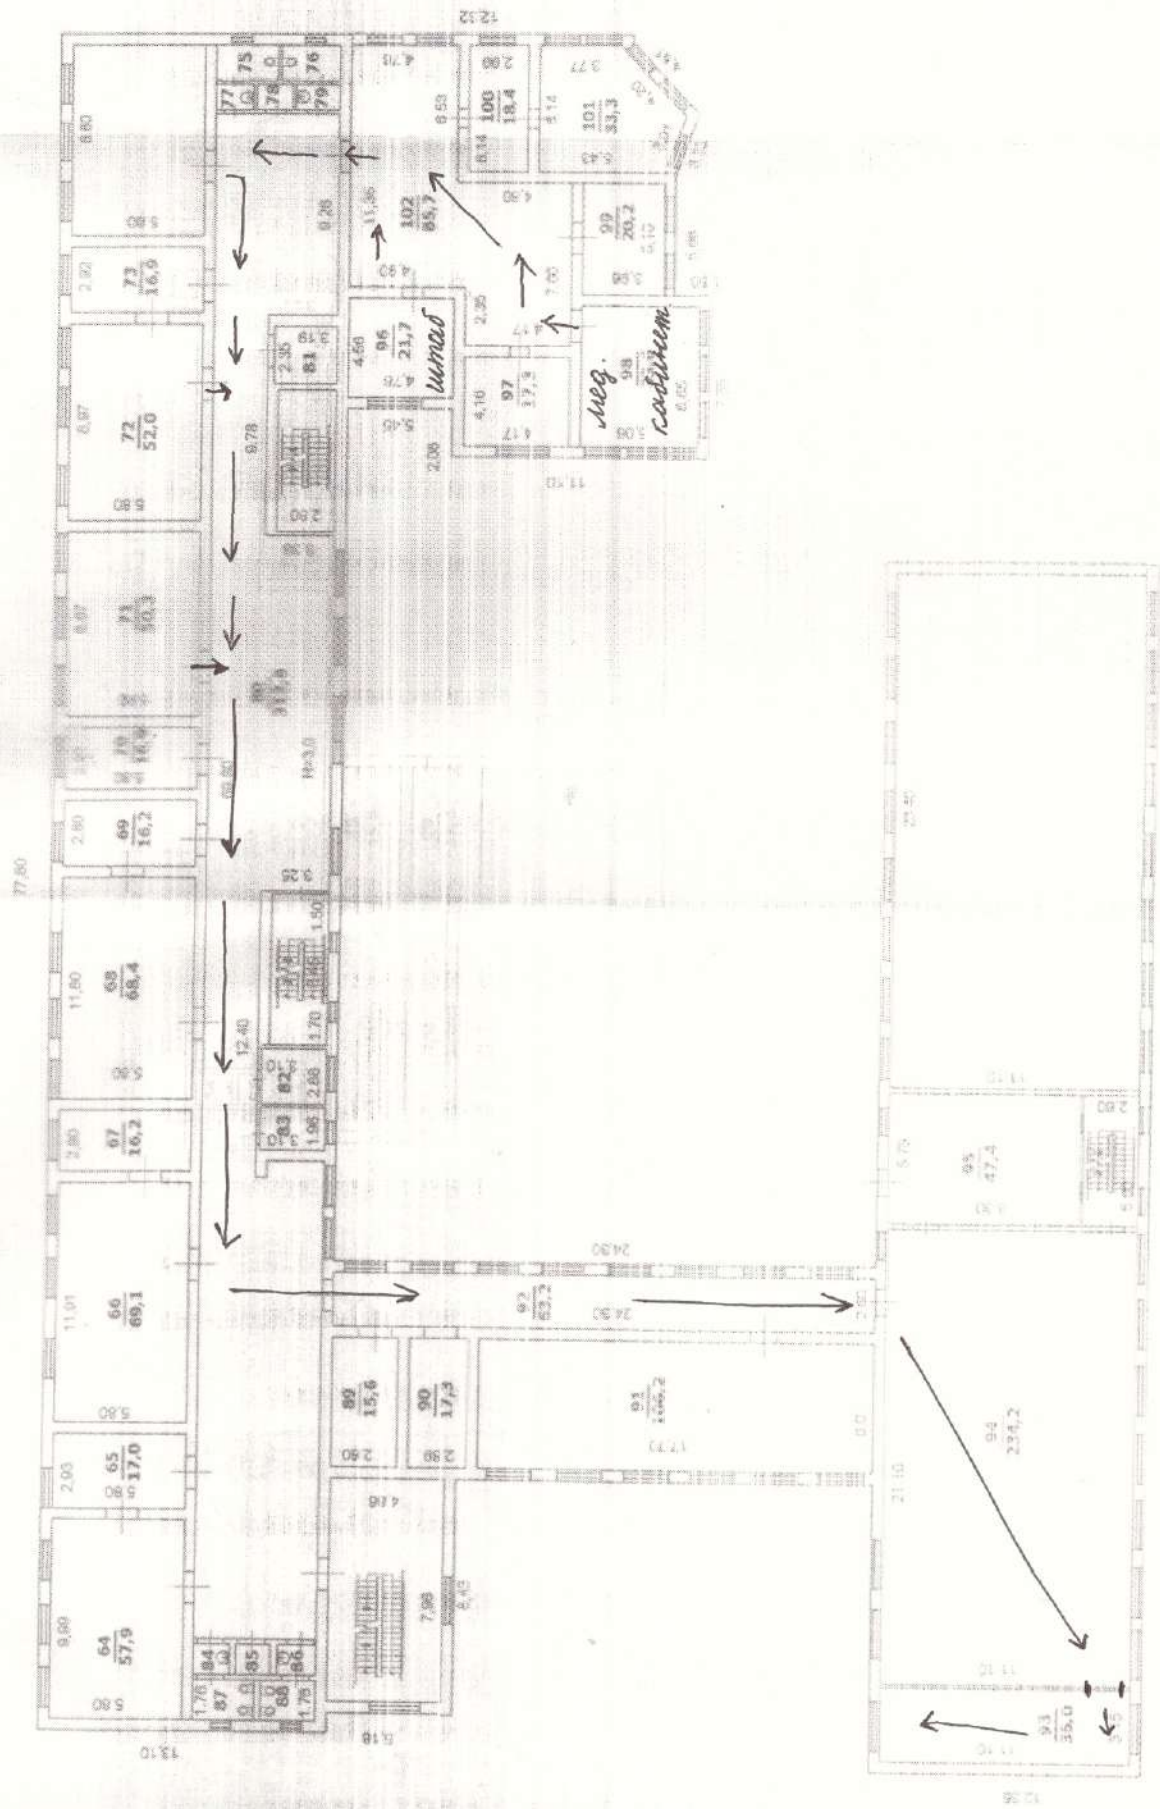



*Укротител*  
Масштаб 1:500 съемку произвел  
техник *О.В.* « 23 » 09 2010 год  
Планирий инженер България

